


LEGENDA

- Rete idrica
- Serbatoio
- Rete fognaria
- Depuratore
- Metanodotto e fascia di rispetto
- Elettrodotto 20 kV e fascia di rispetto
- Elettrodotto 380 kV e fascia di rispetto

COMUNE DI MENDICINO
 PROVINCIA DI COSENZA

PIANO STRUTTURALE COMUNALE
 LEGGE URBANISTICA 16 APRILE 2002 N. 19

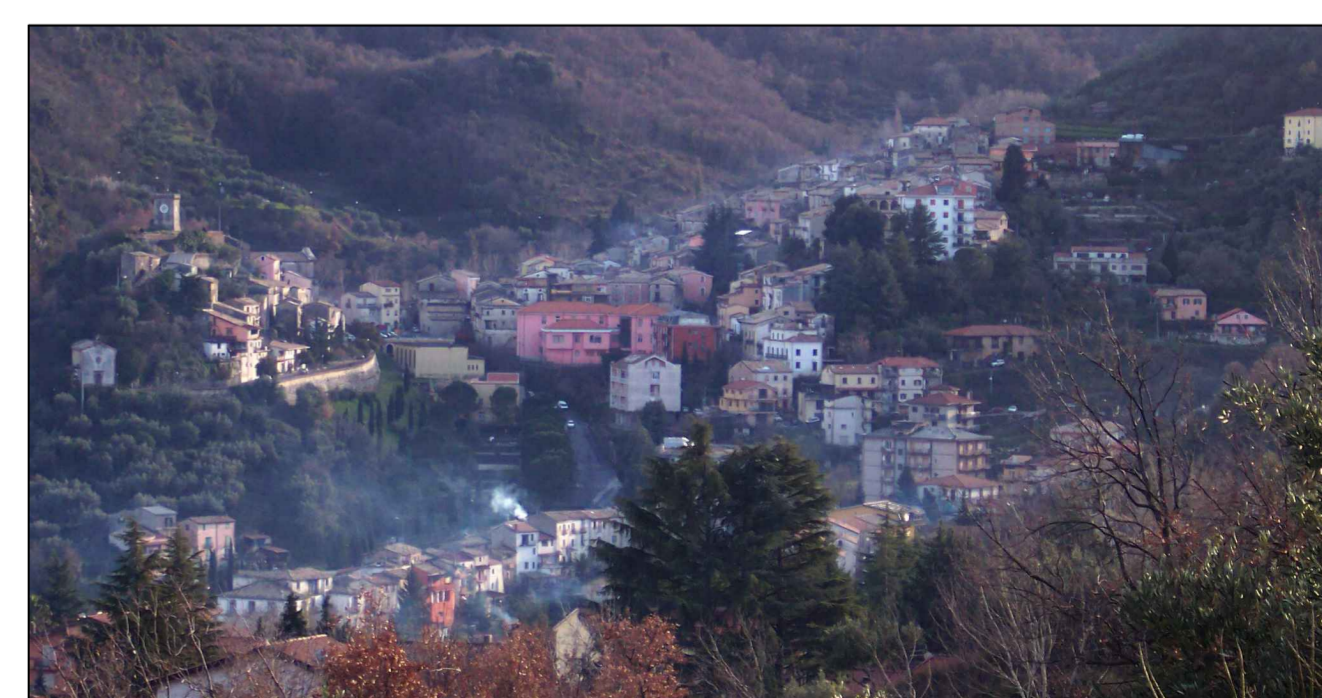

Committente: COMUNE DI MENDICINO

SINDACO:
 Ing. Antonio PALERMO

PROGETTISTI:
 arch. Daniela FRANCINI
 capogruppo coordinatore

dott. geol. Teodoro Aldo BATTAGLIA

Responsabile Unico
 del Procedimento:
 Ing. Roberto GRECO

arch. Carla SALAMANCA
 Ing. Gianpaolo ROSA

dott. agr. Pasquale AUDIA
 dott. Giovanni MISASI

Ing. Francesco Maria CONFORTI

COLLABORATORE:
 Arch. Raffaele COLOSIMO

CARTOGRAFIA CON RETI TECNOLOGICHE: RETE IDRICA - RETE FOGNARIA
 RETI ENERGETICHE All.A Codice QMR Tav.QC.15b scala 1:10.000
 TAV. QC.15b