

LEGENDA

----- Confini Comunali

----- Viabilità autostradale

----- Viabilità provinciale

----- Viabilità comunale principale

----- Viabilità comunale secondaria

----- Elettrodotto 20 kV

----- Elettrodotto 380 kV

----- Melanodotato

DESTINAZIONE D'USO PREVALENTE DI AREE ED EDIFICI

Residenziale

Aree agricole e residenziale agricolo

Servizi e attrezzature pubbliche o di uso pubblico

Edilizia pubblica

Distributore benzina

Produttiva artigianale / Industriale

Ristorazione / Attività ricettive

Commerciale

Abbandonato

In costruzione

Rudere


Deposito

Aree agroforestali

Territori boscati e ambienti seminaturali

COMUNE DI MENDICINO
PROVINCIA DI COSENZA

PIANO STRUTTURALE COMUNALE
LEGGE URBANISTICA 16 APRILE 2002 N. 19

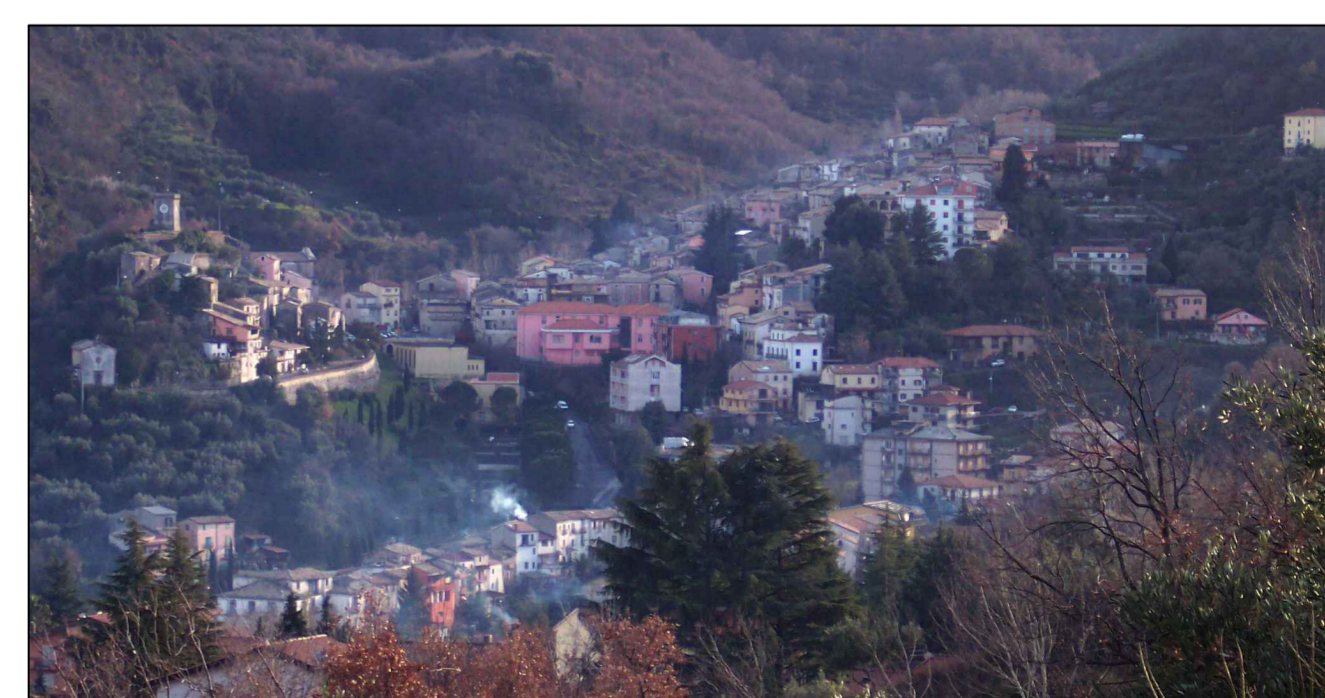

Committente: COMUNE DI MENDICINO

SINDACO:
ing. Antonio PALERMO

PROGETTISTI:
arch. Daniela FRANZINI
capogruppo coordinatore

dott. geol. Teodoro Aldo BATTAGLIA

Responsabile Unico
del Procedimento:
ing. Roberto GRECO

arch. Carla SALAMANCA
ing. Gianpaolo ROSA

dott. agr. Pasquale AUDIA
dott. Giovanni MISASI

ing. Francesco Maria CONFORTI

COLLABORATORE:
Arch. Raffaele COLOSIMO

Sistema Insediativo - DESTINAZIONI D'USO PREVALENTI DI AREE ED EDIFICI

Scala 1:10000 All.A Codice QMI_Tav.QC.4b

TAV. QC.4b