


LEGENDA

- | | | | | | | | |
|-------|--|---|---|---|---|---|---|
| | Contorni Comunali | □ | DELIMITAZIONE CENTRO ABITATO | | | | |
| ■ | A Zone da risanare e ristrutturare | ■ | D Zone industrie leggere | ■ | Eb Zone a bosco | — | Viabilità esistente |
| ■ | B Zone di completamento estensive | ■ | Da Zone miste artigianato e piccole industrie | ■ | Vp Zone verde privato | — | Viabilità esistente da potenziare |
| ■ | B Zone di completamento semintensive | ■ | CDa Zone miste abitazione e artigianato | ■ | Vr Zone verde di rispetto | — | Viabilità di PRG |
| ■ | B Zone di completamento semiestensive | ■ | SA Zone attrezzature collettive | ■ | H Zone attrezzature ospedaliere | — | Rispetto stradale |
| ■ | C Zone di espansione semintensive | ■ | Sva Zone verdi con attrezzature varie | ■ | F Zone attrezzature commerciali | ⊗ | Aree oggetto di stralci e/o prescrizioni all'atto dell'approvazione regionale |
| ■ | C Zone di espansione estensive | ■ | Sp Zone a parco | ■ | G Zone di vincolo idrogeologico e di forestazione | ⊙ | Distribuzione acqua e rispetto |
| ■ | CT Zone di espansione turistiche | ■ | E Zone agricole | ■ | P Parcheggi | ⊕ | Impianti di depurazione |
| ■ | Cte Zone di espansione agro turistiche | ■ | Ec Zone ad orto con case coloniche (Stralciate: sono zone agricole) | □ | Zone Bianche | ⊕ | Cimiteri |



COMUNE DI MENDICINO
 PROVINCIA DI COSENZA
 PIANO STRUTTURALE COMUNALE
 LEGGE URBANISTICA 16 APRILE 2002 N. 19

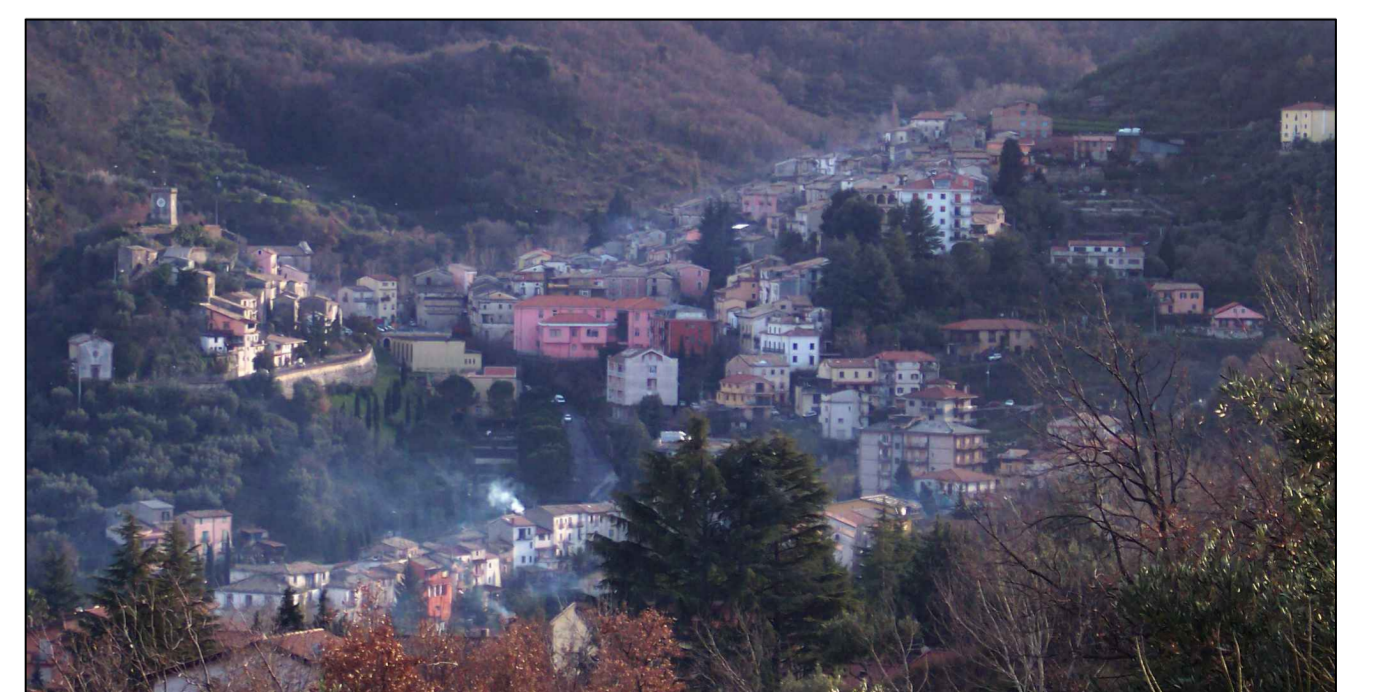

Committente: COMUNE DI MENDICINO

SINDACO: ing. Antonio PALERMO	PROGETTISTI: arch. Daniela FRANZINI capogruppo coordinatore	dot. geol. Teodoro Aldo BATTAGLIA
Responsabile Unico del Procedimento: ing. Roberto GRECO	arch. Carla SALAMANCA	dot. agr. Pasquale AUDIA
	ing. Gianpaolo ROSA	dot. Giovanni MISASI
	ing. Francesco Maria CONFORTI	

COLLABORATORE:
Arch. Raffaele COLOSIMO

DELIMITAZIONE CENTRO ABITATO
 All.A Codice QNC_Tav.QC.7a1 scala 1:10000
 TAV. QC.7a1