


LEGENDA

- Confini Comunali
- Viabilità
- ▨ Piani attuativi Approvati
- ▨ Piani attuativi completati
- ▨ Piani attuativi non attuati



COMUNE DI MENDICINO
PROVINCIA DI COSENZA

PIANO STRUTTURALE COMUNALE
LEGGE URBANISTICA 16 APRILE 2002 N. 19

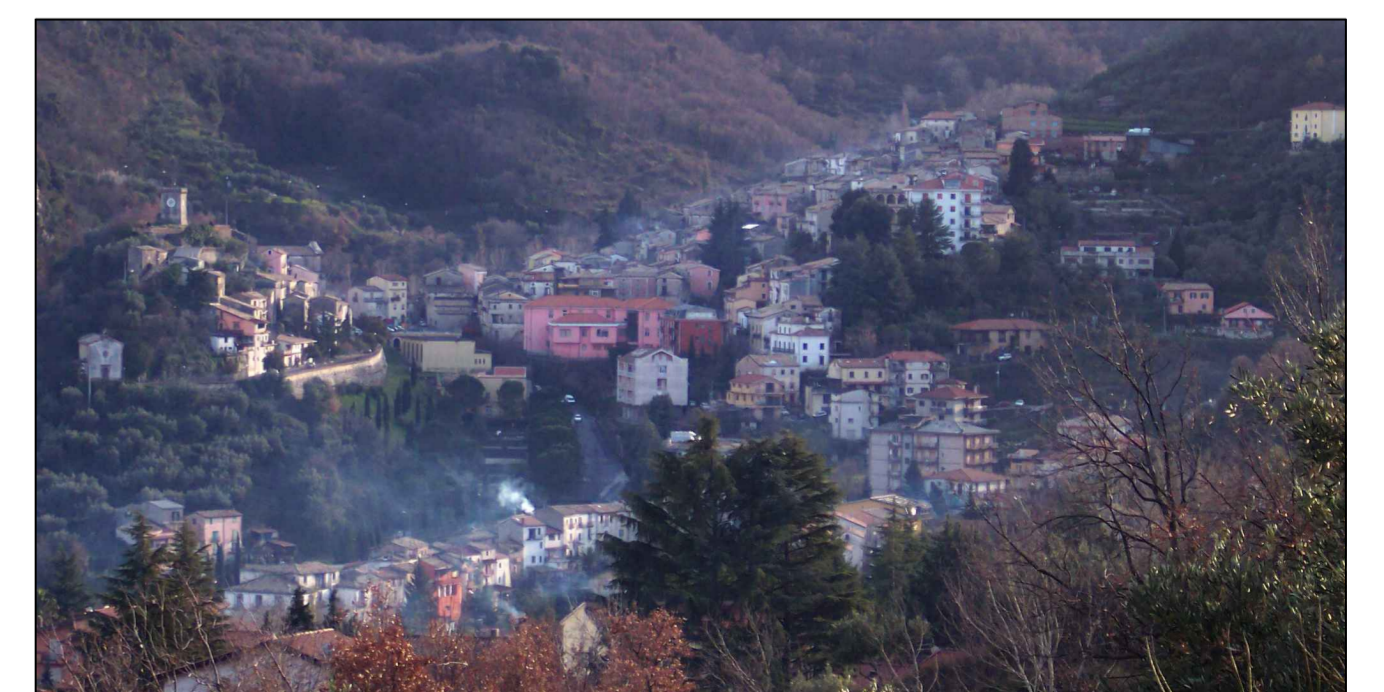

Committente: COMUNE DI MENDICINO

SINDACO:
ing. Antonio PALERMO

PROGETTISTI:
arch. Daniela FRANCINI
capogruppo coordinatore

dot. geol. Teodoro Aldo BATTAGLIA

Responsabile Unico
del Procedimento:
ing. Roberto GRECO

arch. Carla SALAMANCA

dot. agr. Pasquale AUDIA

ing. Gianpaolo ROSA

dot. Giovanni MISASI

ing. Francesco Maria CONFORTI

COLLABORATORE:
Arch. Raffaele COLOSIMO

PIANI ATTUATIVI

All.A Codice QNC_Tav. QC.10

Scala 1:10000

TAV. QC.10