



LEGENDA

- Rete idrica
- Serbatoio
- Rete fognaria
- Depuratore
- Metanodotto e fascia di rispetto
- Elettrodotta 20 kV e fascia di rispetto
- Elettrodotta 380 kV e fascia di rispetto

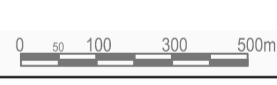

COMUNE DI MENDICINO  
 PROVINCIA DI COSENZA

PIANO STRUTTURALE COMUNALE  
 LEGGE URBANISTICA 16 APRILE 2002 N. 19

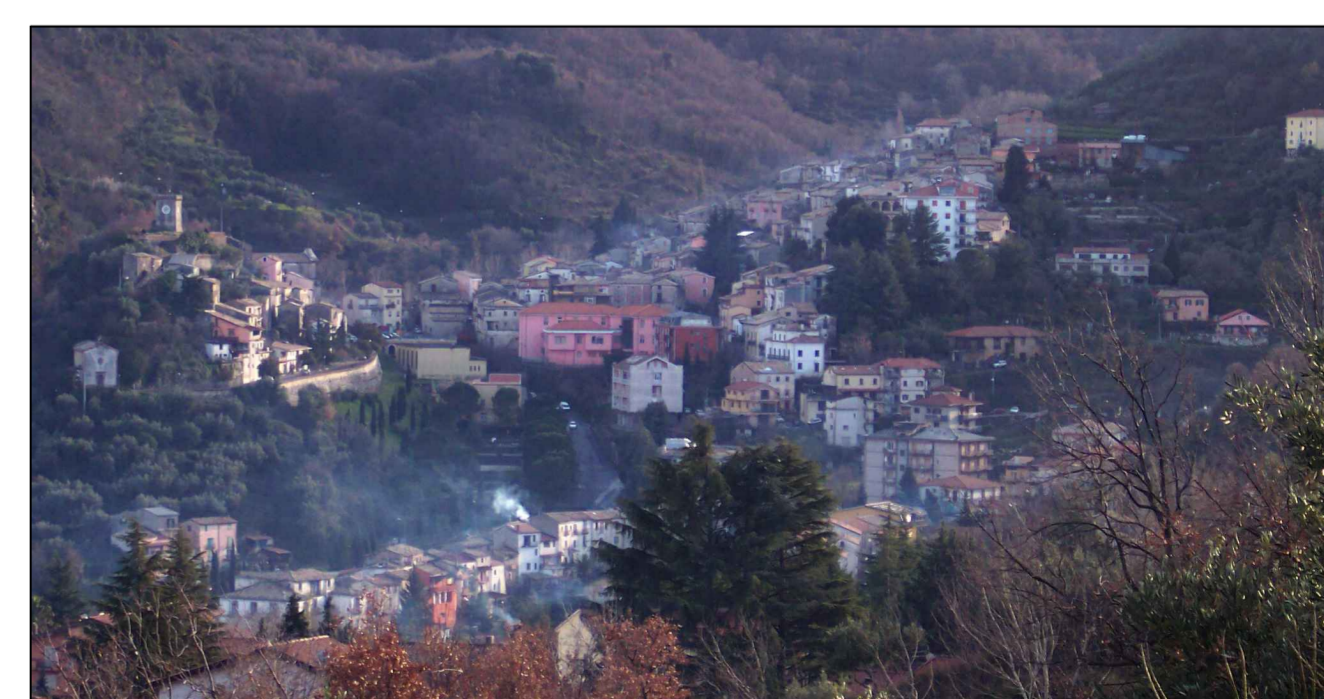

Committente: COMUNE DI MENDICINO

SINDACO: ing. Antonio PALERMO	PROGETTISTI: arch. Daniela FRANCINI capogruppo coordinatore	dot. geol. Teodoro Aldo BATTAGLIA
Responsabile Unico del Procedimento: ing. Roberto GRECO	arch. Carla SALAMANCA	dot. agr. Pasquale AUDIA
	ing. Gianpaolo ROSA	dot. Giovanni MISASI
	ing. Francesco Maria CONFORTI	

COLLABORATORE:  
Arch. Raffaele COLOSIMO

CARTOGRAFIA CON RETI TECNOLOGICHE: RETE IDRICA - RETE FOGNARIA  
 RETI ENERGETICHE All.A Codice QMR Tav.QC.15a scala 1:10.000  
 TAV. QC.15a