


LEGENDA

..... Confini Comunali

- | | | | |
|--|---|---|---|
| A Zone da risanare e ristrutturare | D Zone industrie leggere | Eb Zone a bosco | Viabilità esistente |
| B Zone di completamento estensive | Da Zone miste artigianato e piccole industrie | Vp Zone verde privato | Viabilità esistente da potenziare |
| B Zone di completamento semintensive | CDa Zone miste abitazione e artigianato | Vz Zone verde di rispetto | Viabilità di PRG |
| B Zone di completamento semiestensive | SA Zone attrezzature collettive | H Zone attrezzature ospedaliere | Rispetto stradale |
| C Zone di espansione semintensive | Sva Zone verdi con attrezzature varie | F Zone attrezzature commerciali | Aree oggetto di stralci e/o prescrizioni all'atto dell'approvazione regionale |
| C Zone di espansione estensive | Sp Zone a parco | G Zone di vincolo idrogeologico e di forestazione | Distribuzione acqua e rispetto |
| CT Zone di espansione turistiche | E Zone agricole | P Parcheggi | Impianti di depurazione |
| Cte Zone di espansione agro turistiche | Ec Zone ad orto con case coloniche (Stralciate: sono zone agricole) | Zone Bianche | Cimiteri |



COMUNE DI MENDICINO
 PROVINCIA DI COSENZA
 PIANO STRUTTURALE COMUNALE
 LEGGE URBANISTICA 16 APRILE 2002 N. 19

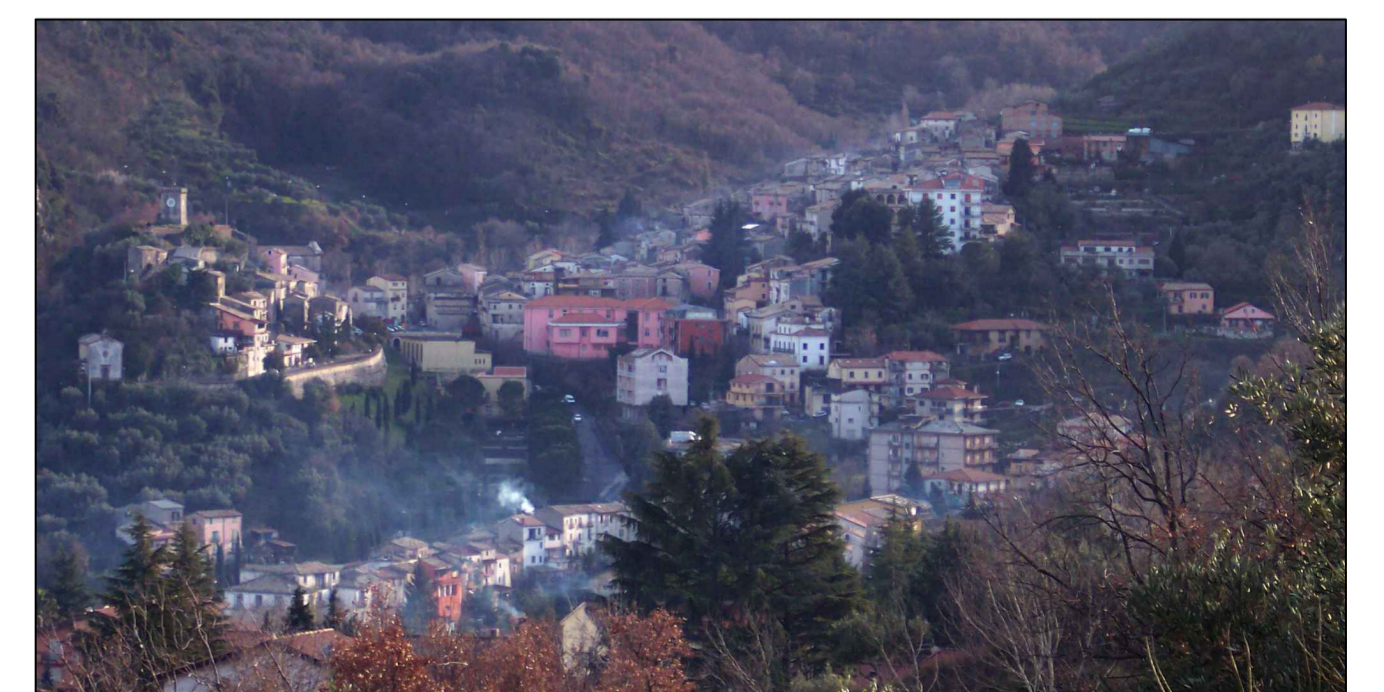

Committente: COMUNE DI MENDICINO

SINDACO:
 Ing. Antonio PALERMO

PROGETTISTI:
 Arch. Daniela FRANCONI
 capogruppo coordinatore

Ing. Gianpaolo ROSA

Responsabile Unico
 del Procedimento:
 Ing. Roberto GRECO

Arch. Carla SALAMANCA

Ing. Francesco Maria CONFORTI

COLLABORATORE:
 Arch. Raffaele COLOSIMO

CARTA DELLA PIANIFICAZIONE COMUNALE VIGENTE
 All.A Codice QNC_Tav.QC.7a

Scala 1:10000

TAV. QC.7a