


LEGENDA

- |       |  |   |   |   |   |
|-------|--|---|---|---|---|
| ..... | Contorni Comunali                      | □ | DELIMITAZIONE CENTRO ABITATO  |   |   |
| ■     | A Zone da risanare e ristrutturare     | ■ | D Zone industrie leggere  | — | Viabilità esistente   |
| ■     | B Zone di completamento estensive      | ■ | Da Zone miste artigianato e piccole industrie                       | — | Viabilità esistente da potenziare   |
| ■     | B Zone di completamento semintensive   | ■ | Cda Zone miste abitazione e artigianato                             | — | Viabilità di PRG  |
| ■     | B Zone di completamento semiestensive  | ■ | SA Zone attrezzature collettive                                     | — | Rispetto stradale   |
| ■     | C Zone di espansione semintensive      | ■ | Sva Zone verdi con attrezzature varie                               | ⊗ | Area oggetto di stralci e/o prescrizioni all'atto dell'approvazione regionale |
| ■     | C Zone di espansione estensive         | ■ | Sp Zone a parco   | ⊙ | Distribuzione acqua e rispetto  |
| ■     | CT Zone di espansione turistiche       | ■ | E Zone agricole   | ⊕ | Impianti di depurazione   |
| ■     | Cle Zone di espansione agro turistiche | ■ | Ec Zone ad orto con case coloniche (Stralciate: sono zone agricole) | ⊞ | Cimiteri  |
|       |  | ■ | Zone Bianche  |   |   |

COMUNE DI MENDICINO  
PROVINCIA DI COSENZA

PIANO STRUTTURALE COMUNALE  
LEGGE URBANISTICA 16 APRILE 2002 N. 19

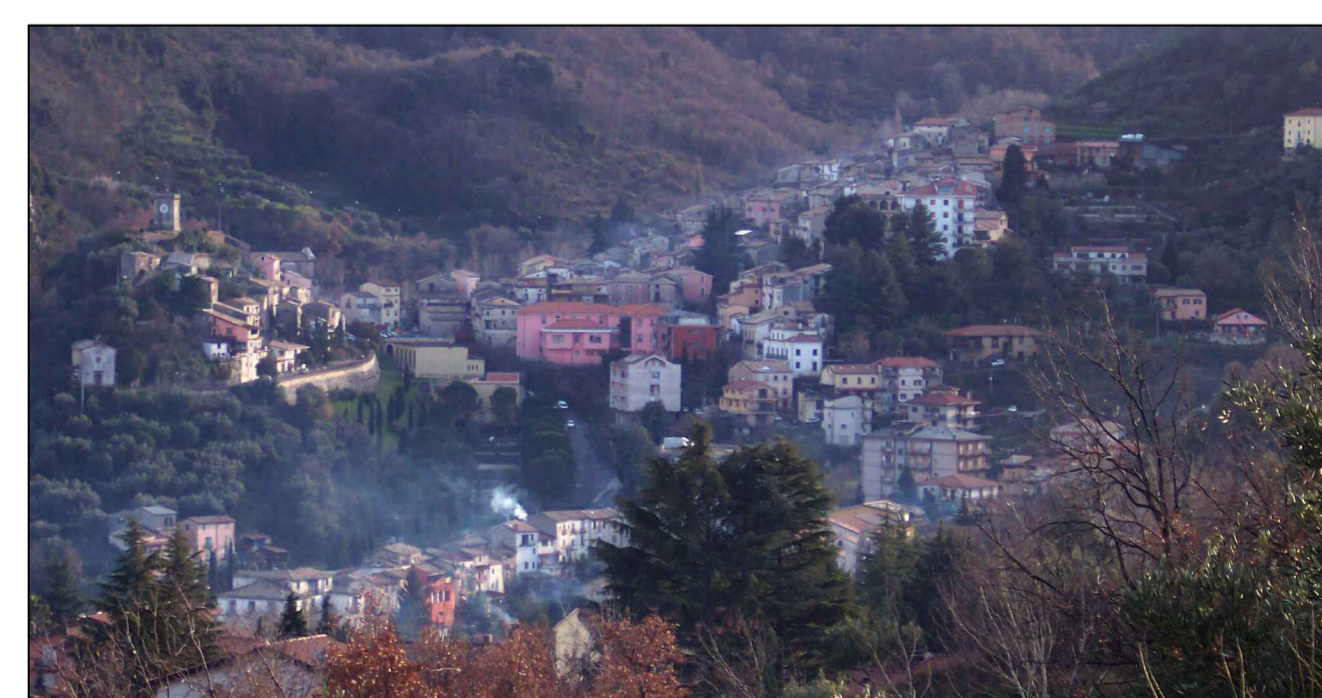

Committente: COMUNE DI MENDICINO

SINDACO:  
Ing. Antonio PALERMO

PROGETTISTI:  
arch. Daniela FRANCINI  
capogruppo coordinatore

dot. geol. Teodoro Aldo BATTAGLIA

Responsabile Unico  
del Procedimento:  
Ing. Roberto GRECO

arch. Carla SALAMANCA  
ing. Gianpaolo ROSA

dot. agr. Pasquale AUDIA  
dot. Giovanni MISASI

ing. Francesco Maria CONFORTI

COLLABORATORE:  
Arch. Raffaele COLOSIMO

DELIMITAZIONE CENTRO ABITATO  
All.A Codice QNC\_Tav.QC.7b<sub>1</sub> scala 1:10000  
TAV. QC.7b<sub>1</sub>